


HAUPTFRIEDHOF MANNHEIM

Maßstab 1:5000

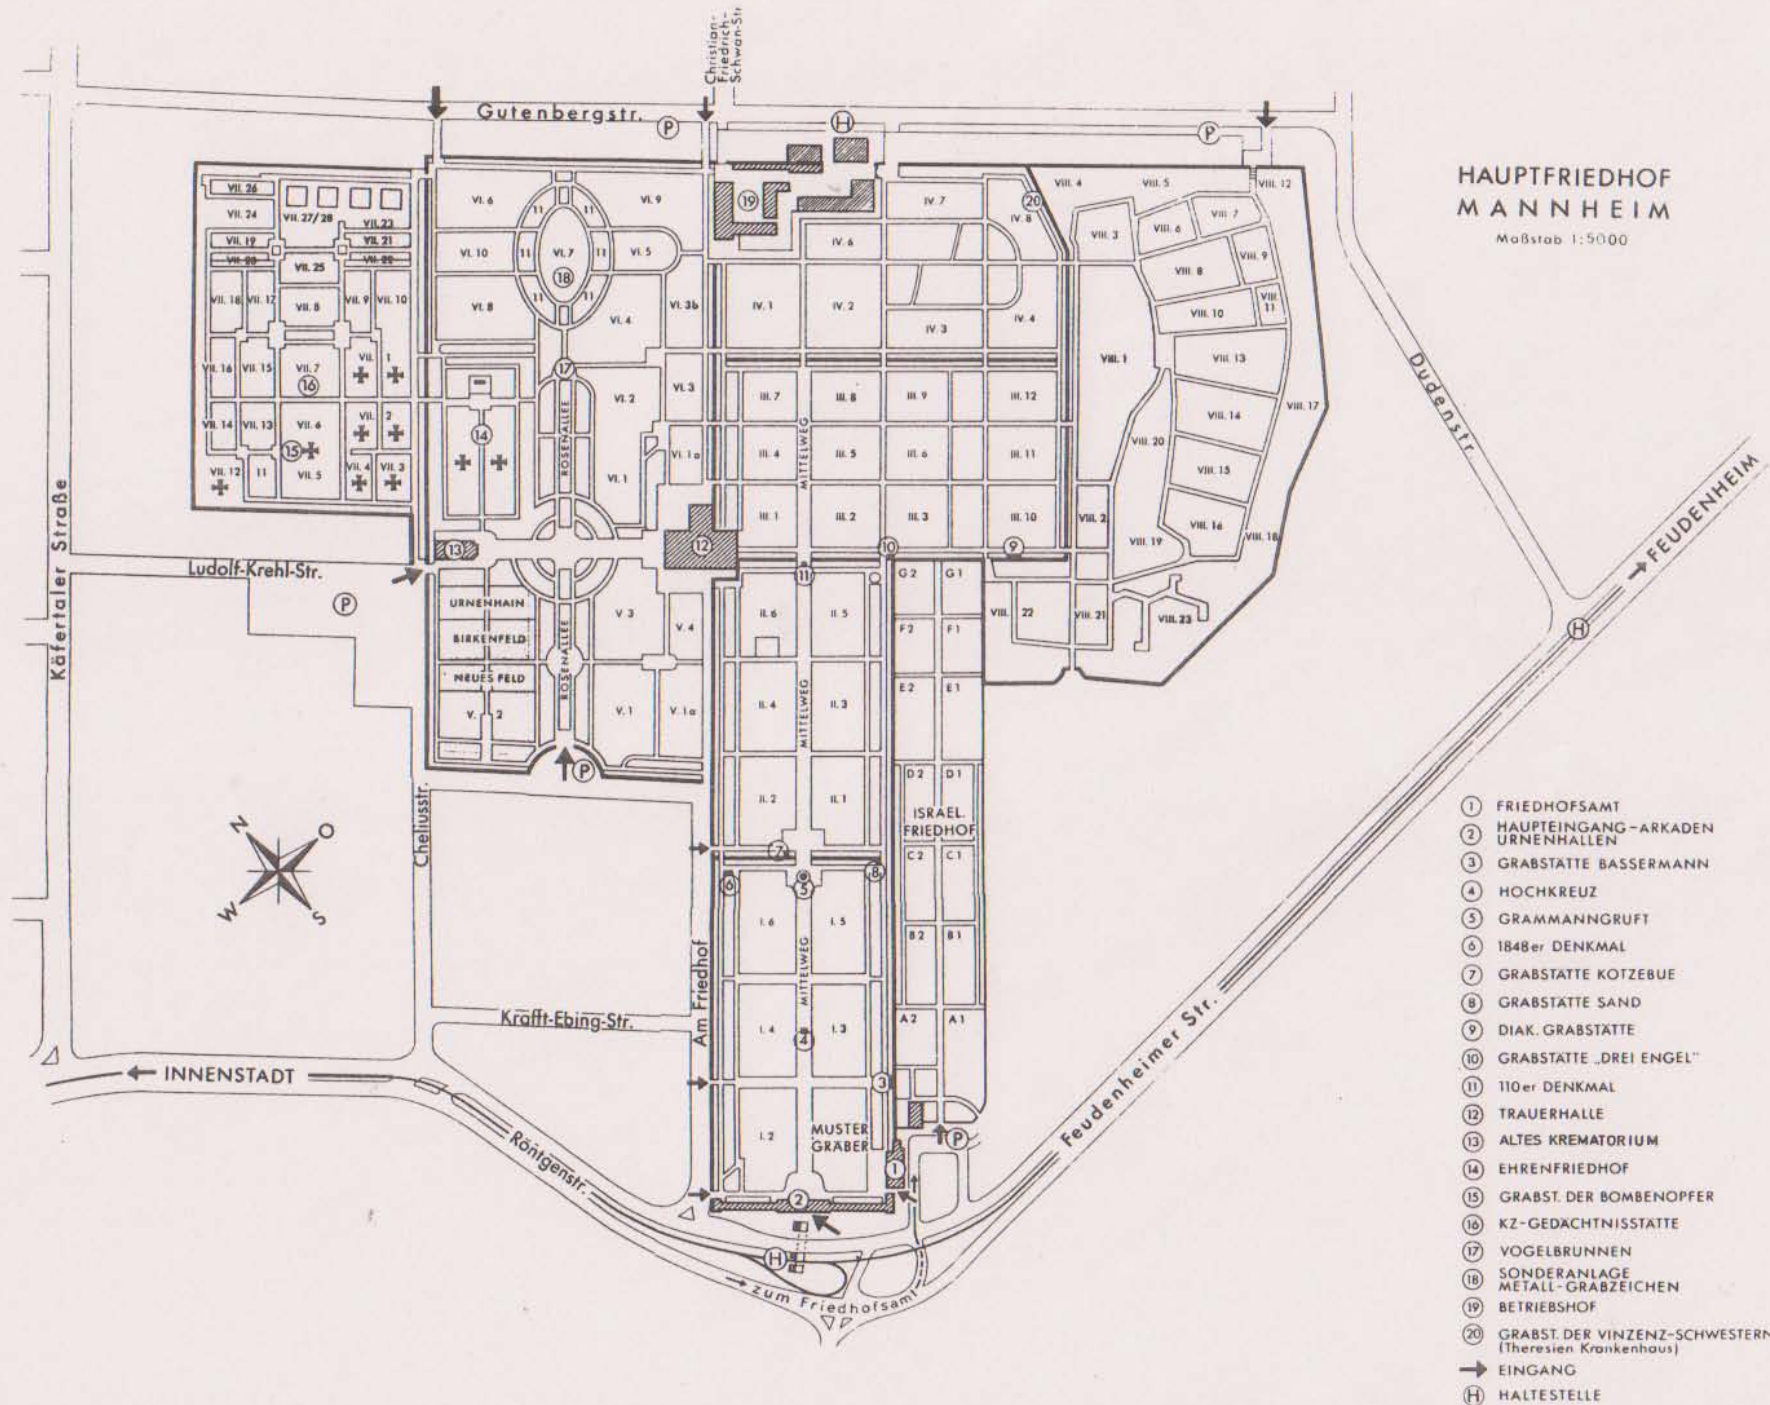

- ① FRIEDHOFSAMT
- ② HAUPTINGANG-ARKADEN
URNENHALLEN
- ③ GRABSTÄTTE BASSERMANN
- ④ HOCHKREUZ
- ⑤ GRAMMANGRUFT
- ⑥ 1848er DENKMAL
- ⑦ GRABSTÄTTE KOTZEBUE
- ⑧ GRABSTÄTTE SAND
- ⑨ DIAK. GRABSTÄTTE
- ⑩ GRABSTÄTTE „DREI ENGEL“
- ⑪ 110er DENKMAL
- ⑫ TRAUERHALLE
- ⑬ ALTES KREMATORIUM
- ⑭ EHRENFRIEDHOF
- ⑮ GRABST. DER BOMBENOPFER
- ⑯ KZ-GEDACHTNISSTÄTTE
- ⑰ VOGELBRUNNEN
- ⑱ SONDERANLAGE
METALL-GRABZEICHEN
- ⑲ BETRIEBSHOF
- ⑳ GRABST. DER VINZENZ-SCHWESTERN
(Theresien Krankenhaus)
- ➔ EINGANG
- Ⓜ HALTESTELLE